

1/100サイズ(目安)※1cm=実寸1m


林友ホール 1F 林友ホール 平面図

1/100サイズ(目安)※1cm=実寸1m

会場内電気容量：最大単相100V70Aまで

- | | |
|---|------------|
| ① | 会場内壁コンセント口 |
| ② | 会場内壁コンセント口 |
| ③ | 光ケーブル |
| ④ | エアコン |
| ⑨ | スクリーン |

※消火栓・消火器・エアコン前には物を置かない様ご配慮下さい。

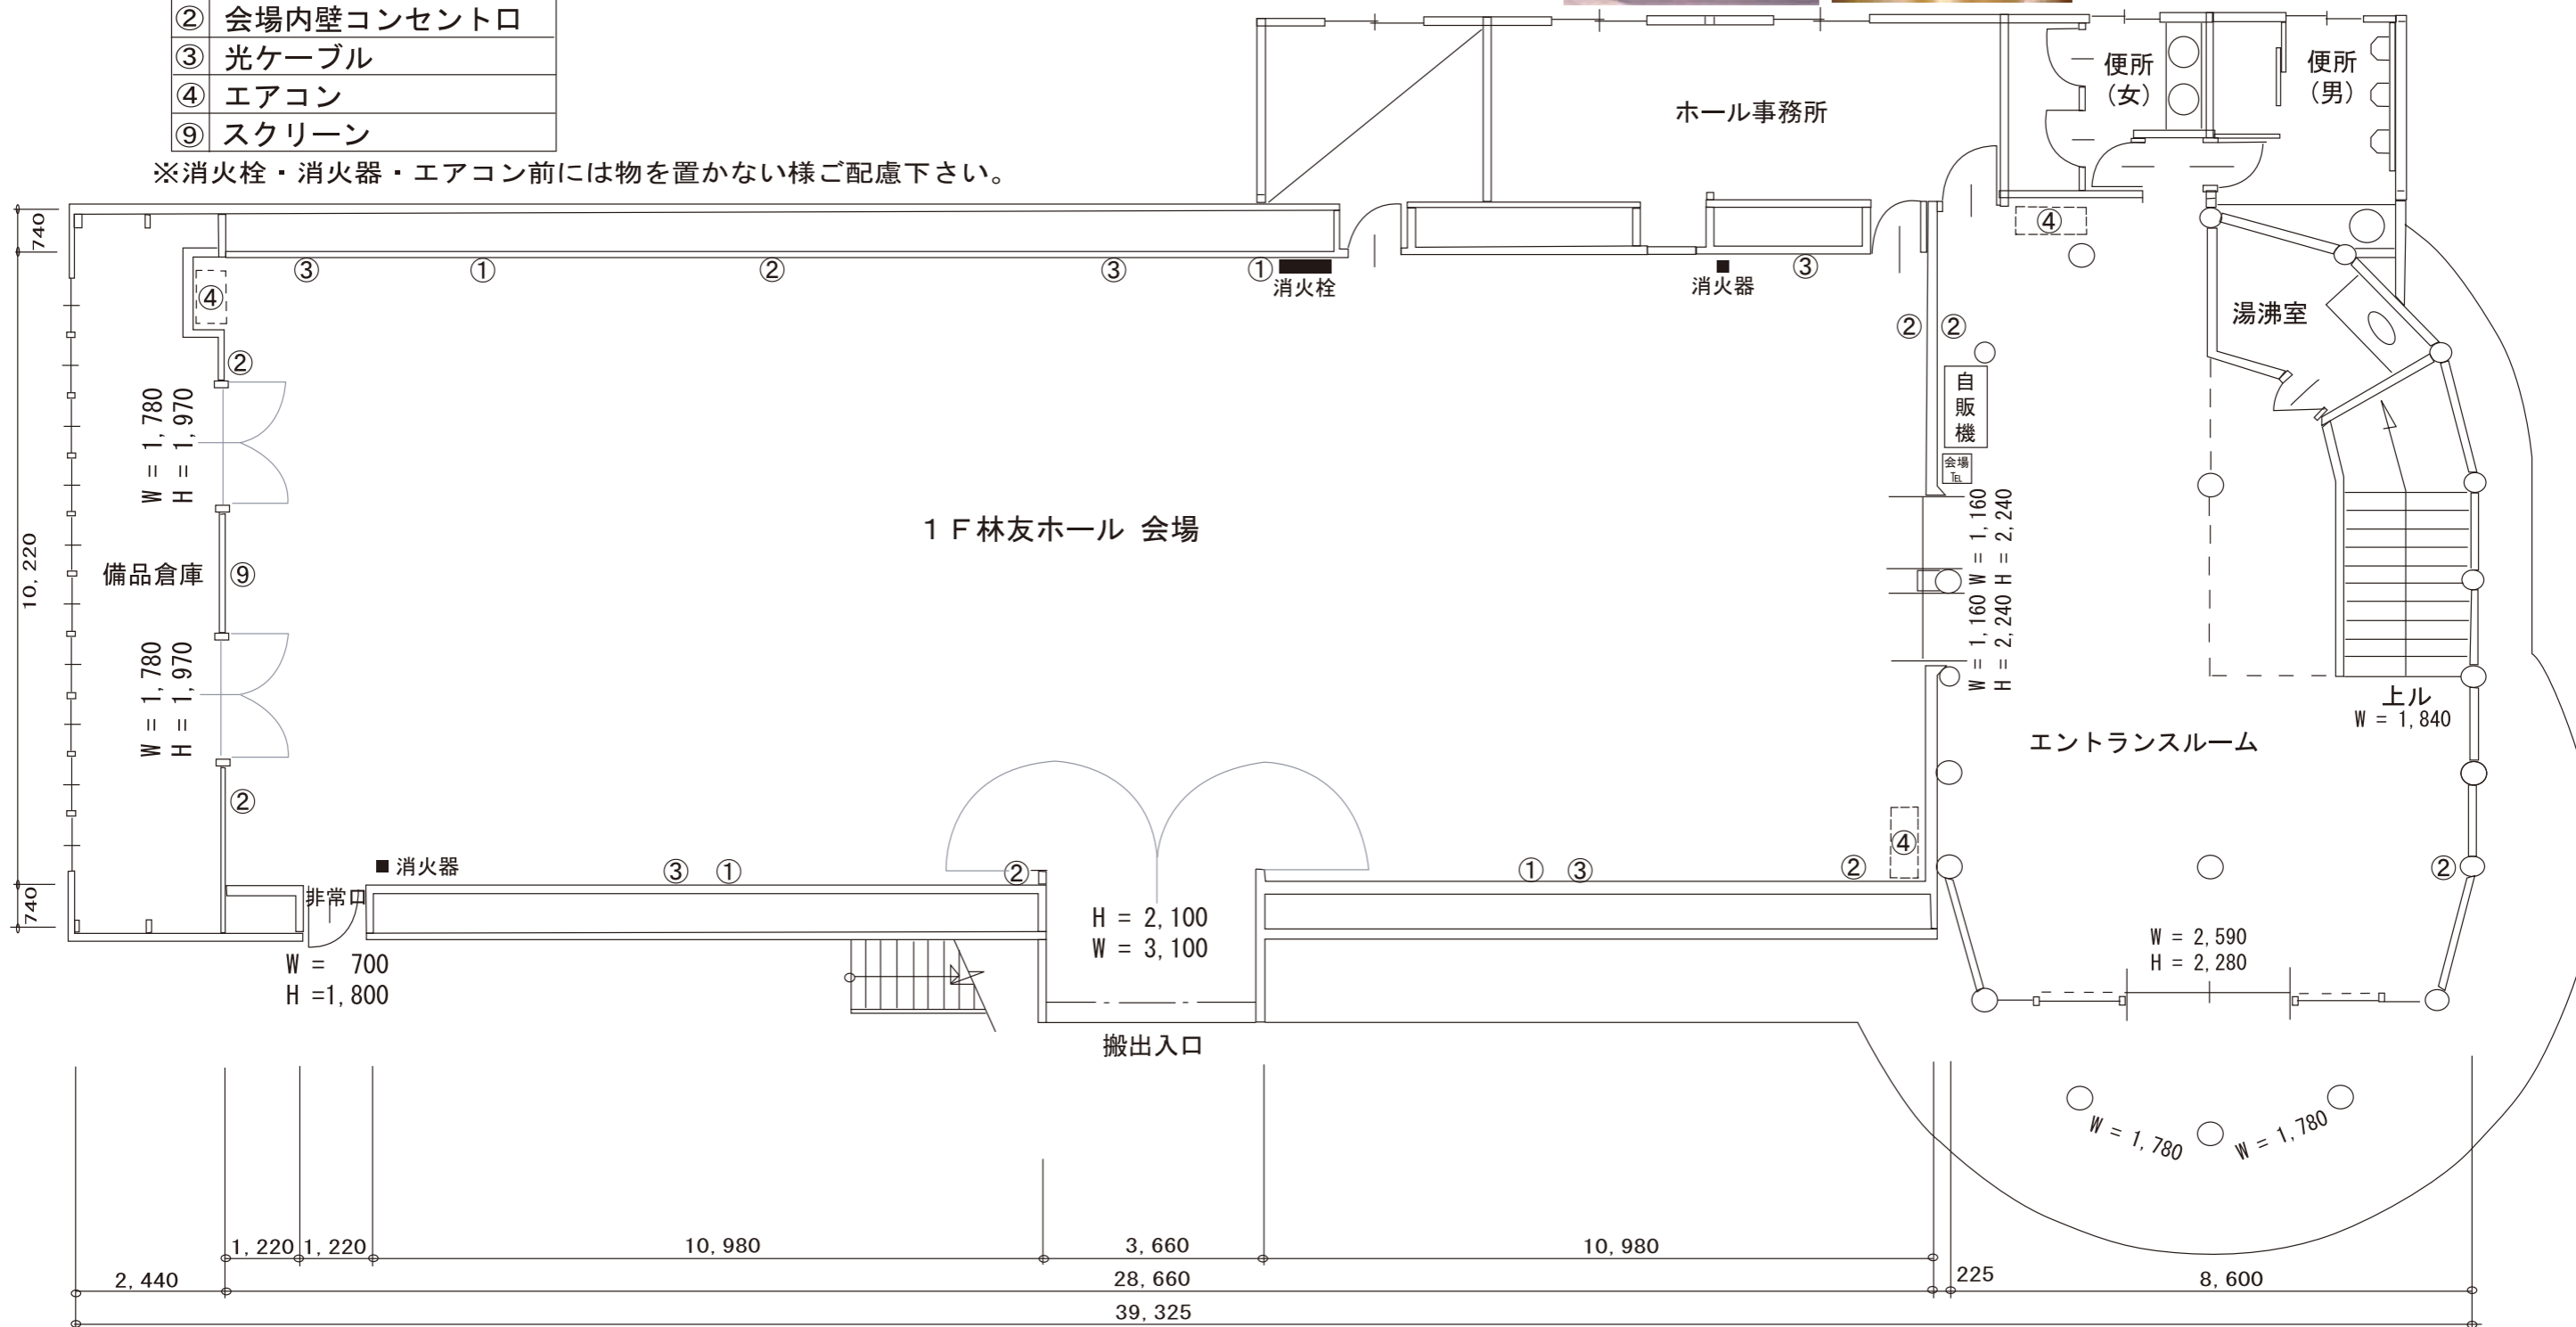

同会場お問合せ・予約先
TEL 0263-25-1345
長野県松本市双葉18-22

