


林友ホール 2Fティンバー第1及び第2 平面図


1/100サイズ(目安)※1cm=実寸1m

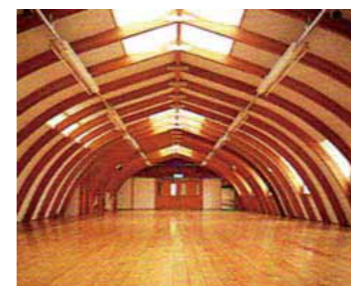

- ① 会場内壁コンセント口
- ② 会場内壁コンセント口
- ③ 光ケーブル
- ④ エアコン

会場内電気容量：最大单相100V60Aまで

※消火栓・消火器・エアコン前には物を置かない様ご配慮下さい。

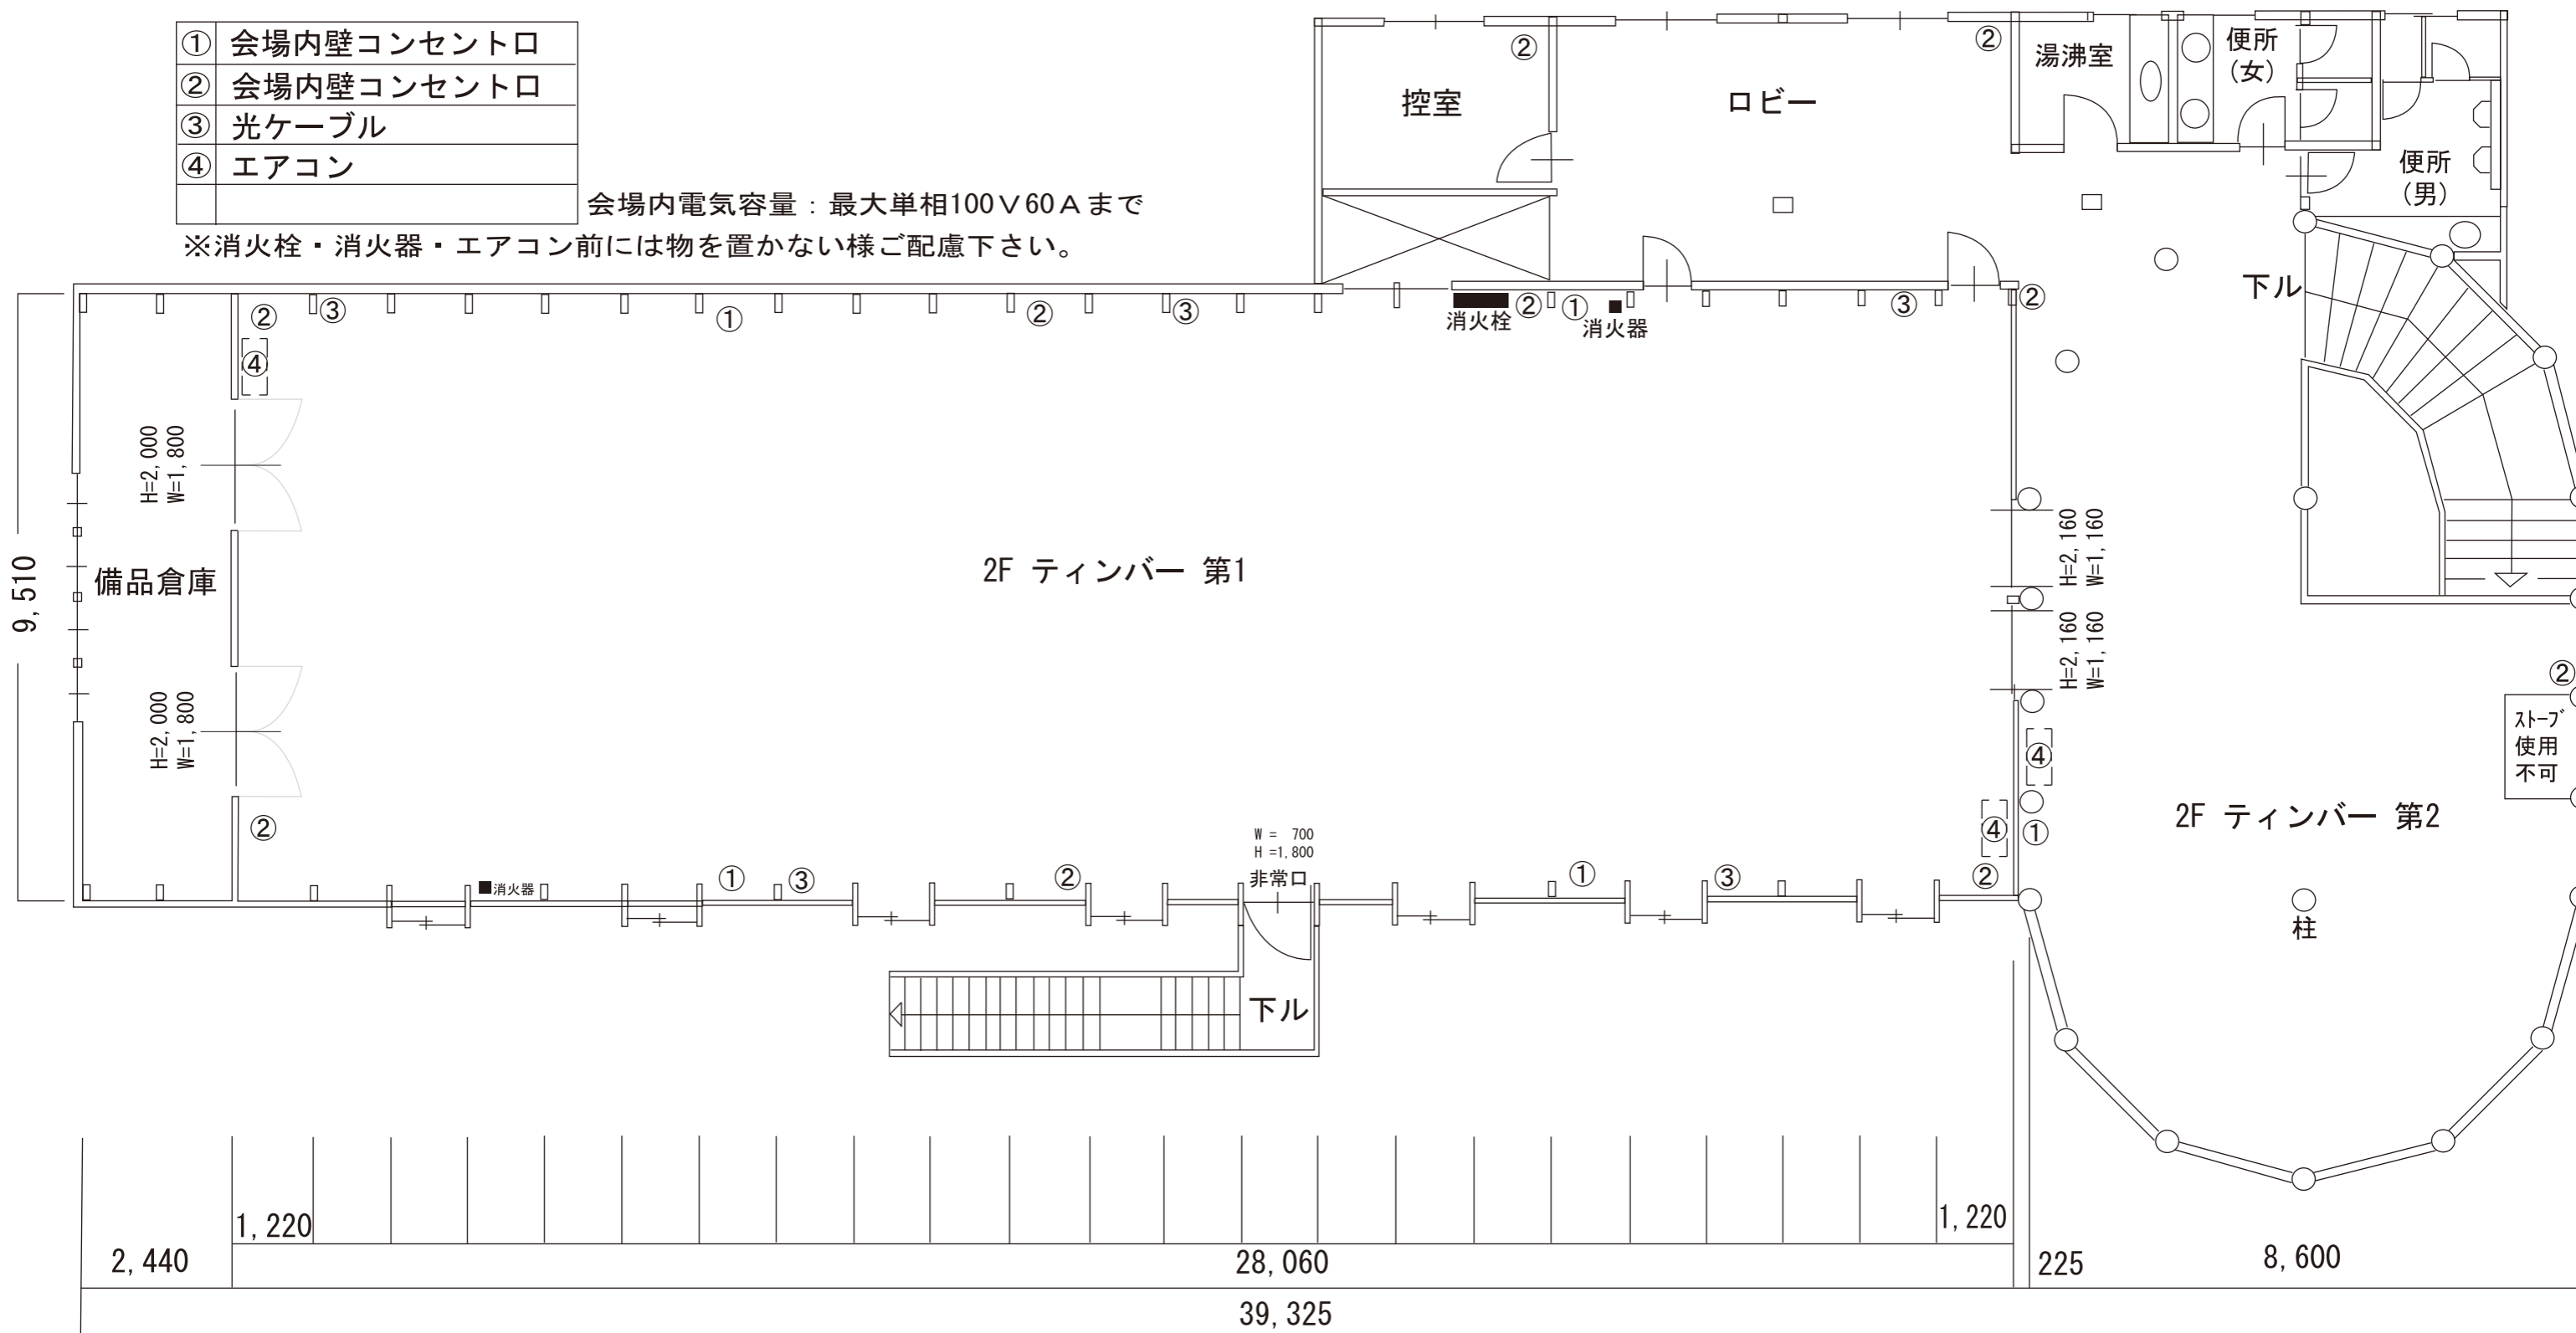

同会場お問合せ・予約先
 TEL 0263-25-1345
 長野県松本市双葉18-22

